

Stav při předání: **White Wall**




Jednotka bude připravena ve standardu White Wall, který Vám umožní si ji dokončit podle Vašich představ. Součástí dodávky nejsou pouze nášlapné vrstvy podlahy, interiérové dveře, sanita, obklady a dlažba.

Vizualizace zobrazuje možné dispoziční řešení.




ubytovací jedn. 9402 | 4.NP | 3+KK

01	předsíň	7,9 m ²
02	WC	1,5 m ²
03	koupelna	3,4 m ²
04	pokoj	17,5 m ²
05	pokoj	9,3 m ²
06	pokoj	10,5 m ²
svislé konstrukce		1,8 m ²
podlahová plocha		51,9 m ²
sklepní kóje		2,6 m ²
celková plocha		54,5 m ²

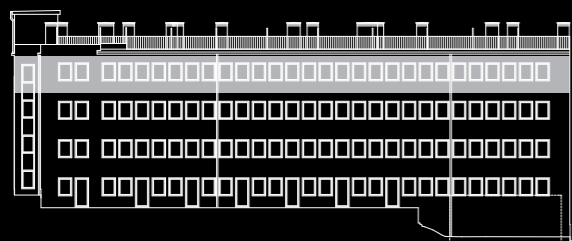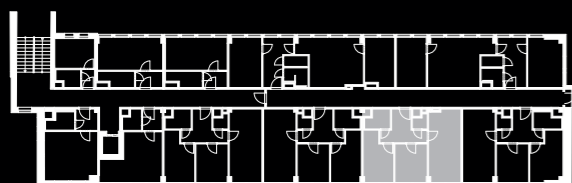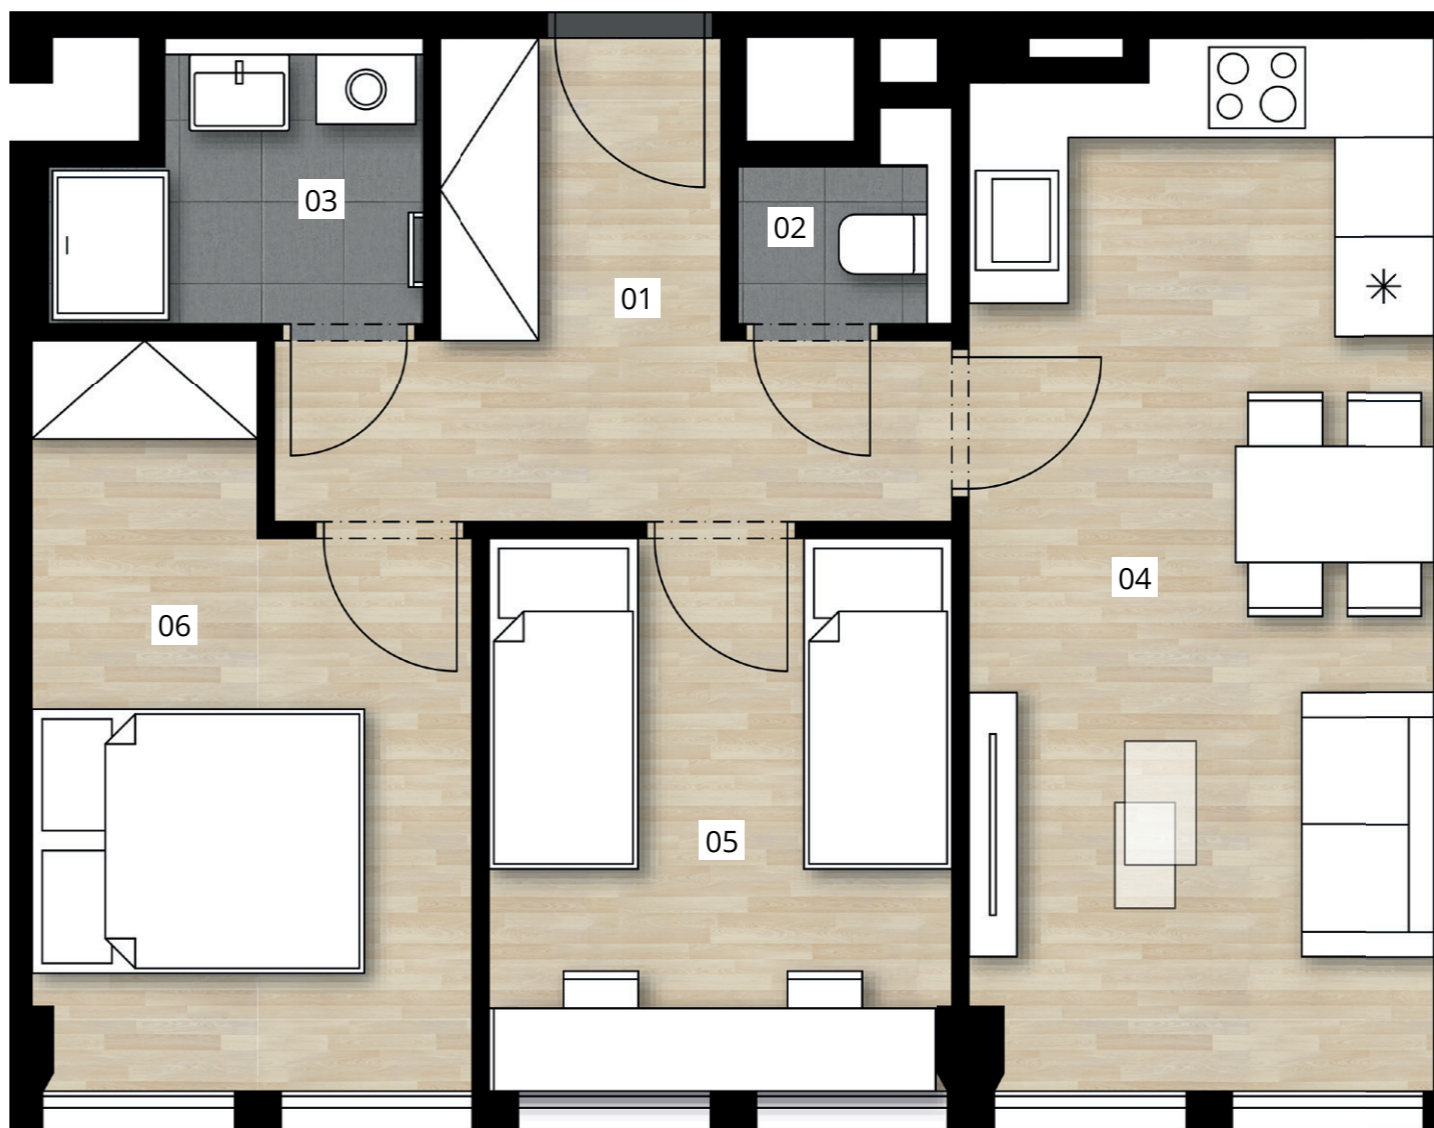

Situace projektu

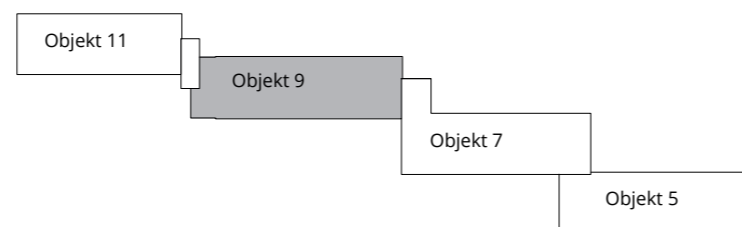

0 m 1 m 2 m 3 m 4 m 5 m



Poznámka: Plochy jednotlivých místností jsou pouze orientační. Vyobrazené zařízení v plánech (nábytek, kuch. linka, el. spotřebice, atd.) nejsou součástí dodávky. Přesné parametry jsou specifikovány ve smlouvě. Developer si vyhrazuje právo na drobné úpravy. Návrh možného dispozičního řešení dle vydaného stavebního povolení. Případná změna dispozice nebo materiálů podléhá splnění obecně závazných stavebních a právních předpisů.